




Integriertes Stadtebauliches  
Entwicklungskonzept (InSEK)

VER- UND ENTSORGUNGSNETZE  
WEITERE RESTRIKTIONEN

PLAN  
14

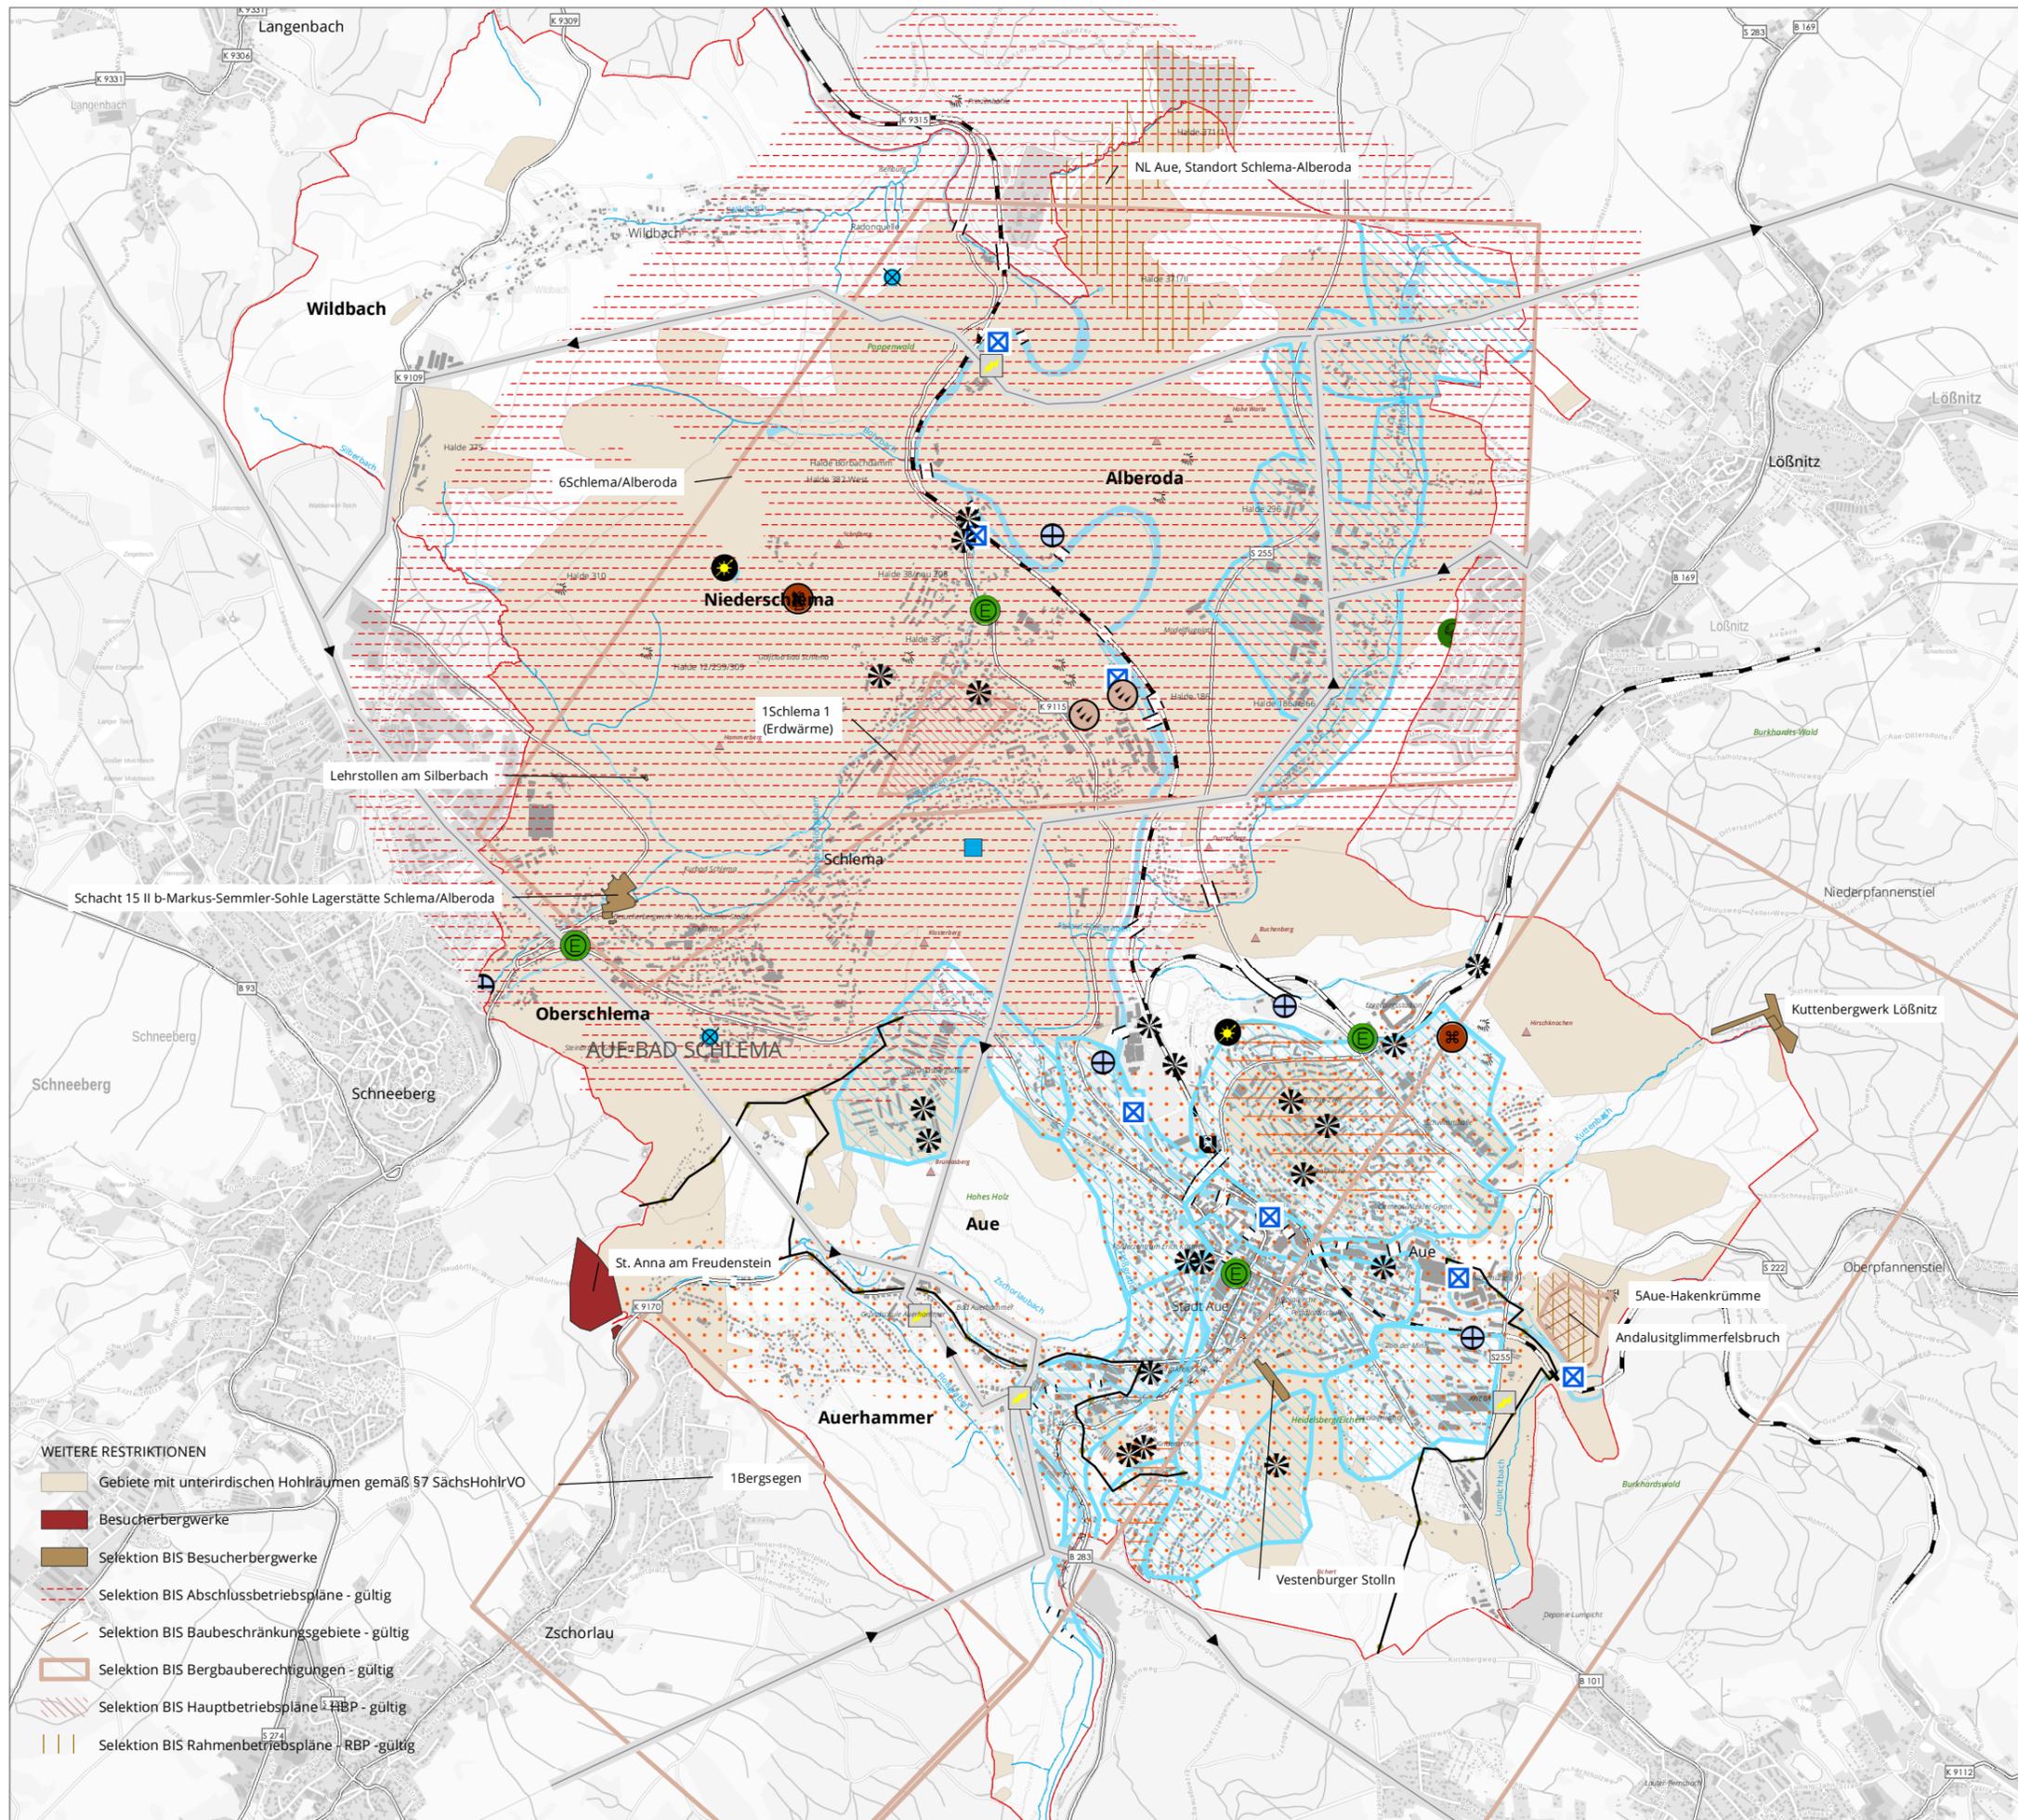

- WEITERE RESTRIKTIONEN**
- Gebiete mit unterirdischen Hohlraumen gemaÙ §7 SachsHohlrvO
  - Besucherbergwerke
  - Selektion BIS Besucherbergwerke
  - Selektion BIS Abschlussbetriebsplane - gultig
  - Selektion BIS Baubeschrankungsgebiete - gultig
  - Selektion BIS Bergbauberechtigungen - gultig
  - Selektion BIS Hauptbetriebsplane - HBP - gultig
  - Selektion BIS Rahmenbetriebsplane - RBP - gultig

**ENERGIE**

- Umspannwerk
  - Elektromobilitat
  - Freileitung 110 kV incl. Freileitungsbereich von 50m (MitNetz)
  - Einzugsgebiet Fernwarme
- WASSER/ABWASSER**
- Wasserkraftanlagen
  - Klaranlage
  - Neubau Hochbehalter
  - Hochbehalter
  - TW-Versorgungsgebiet
  - Gas
  - Einzugsgebiet - Gas
  - Einzugsgebiet Fernwarme
- ERNEUERBARE ENERGIEN**
- Biomasse
  - Klar- und Deponiegas
  - Warmepumpen
  - Photovoltaik



Planverfasser:  
Bearbeitungsstand:  
Plangrundlage:

MaÙstab:

WGS mbH  
September 2024  
ALK 2022  
Webatlas 2021  
1:32.000